


План типового этажа

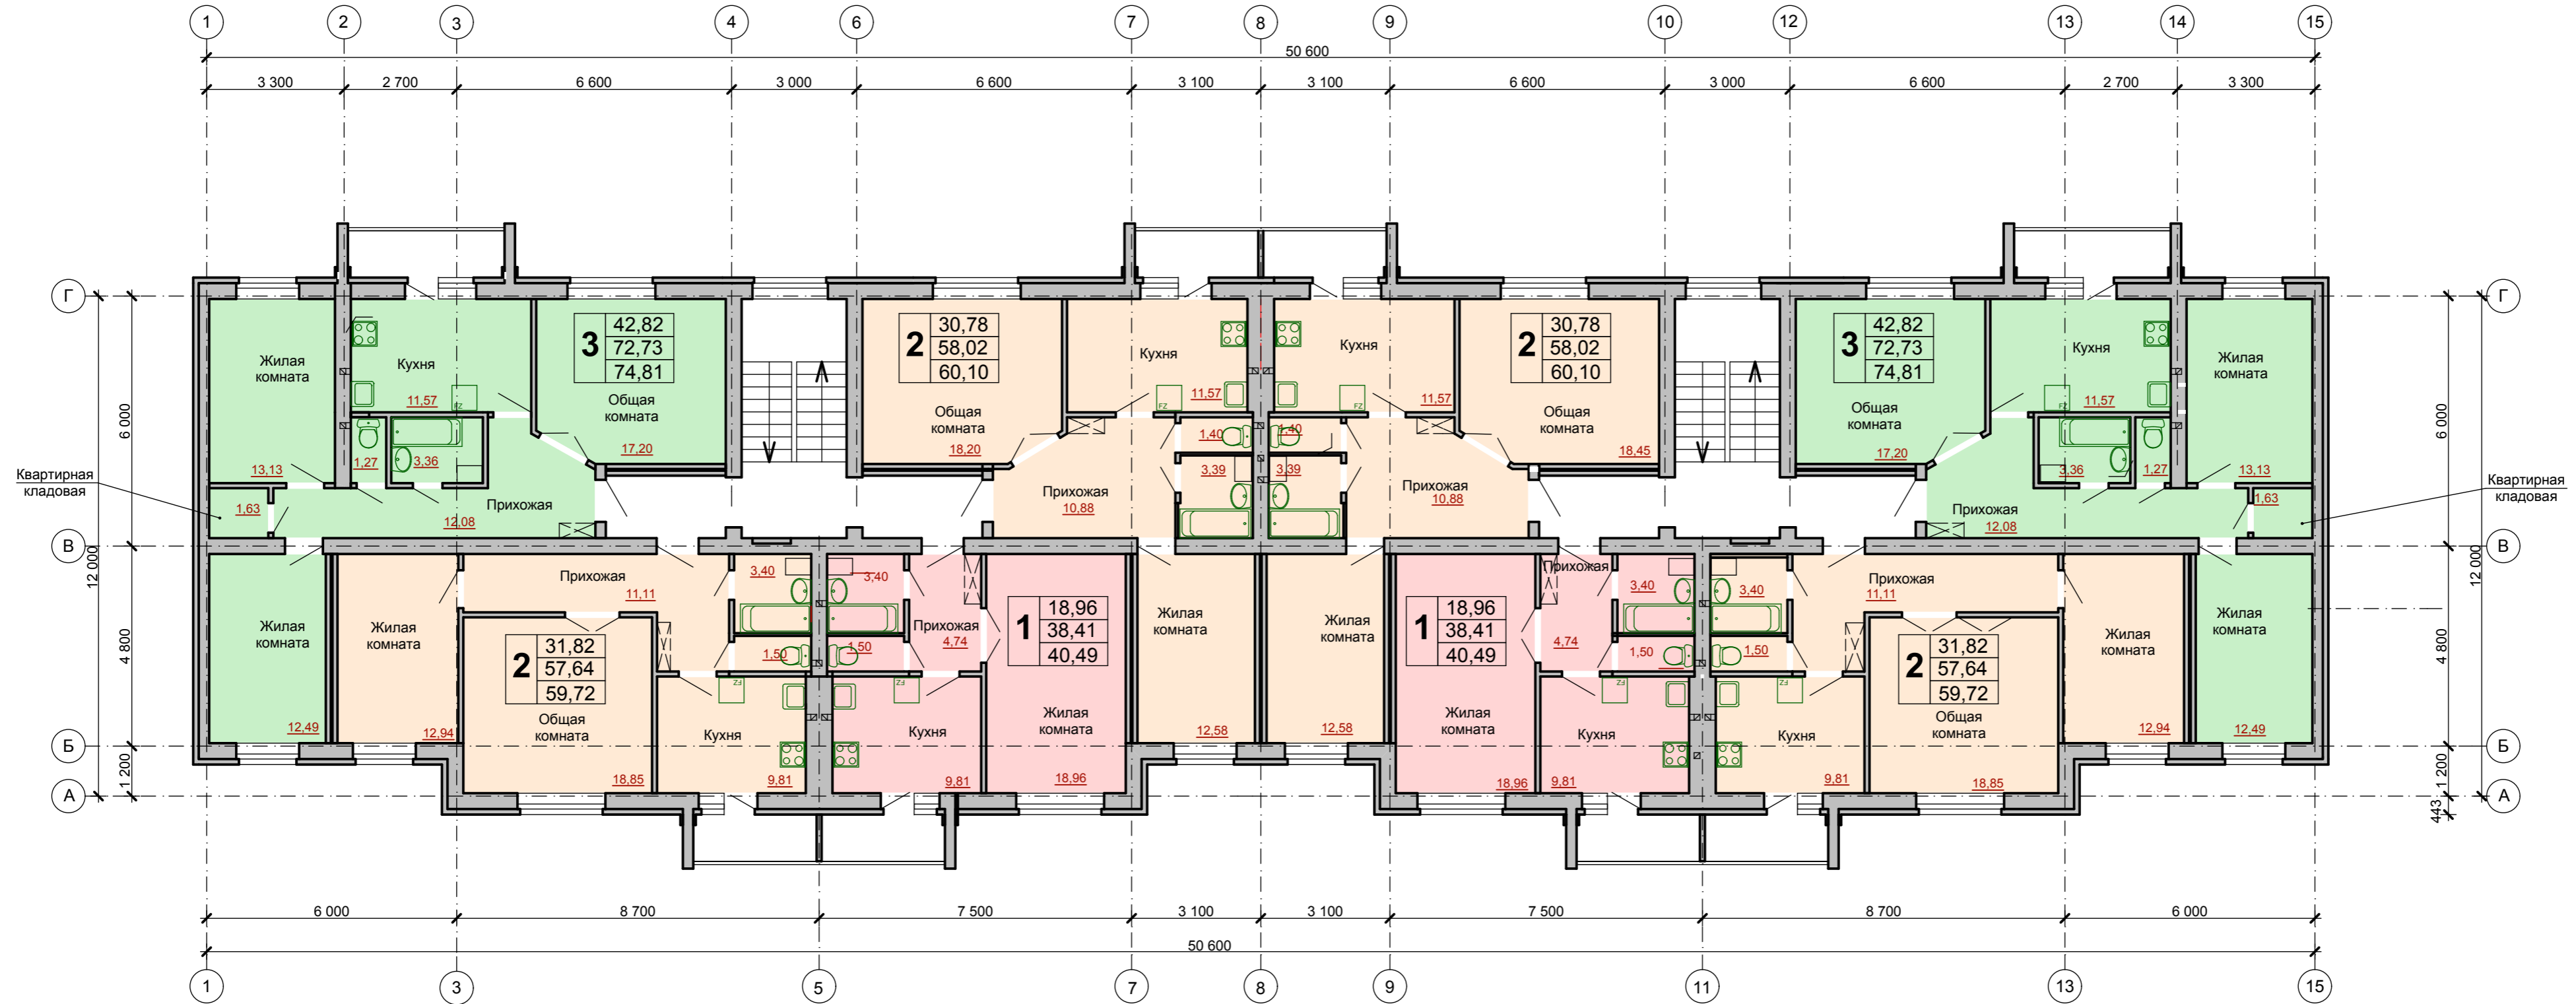

СОГЛАСОВАНО:

Инов. N подл.
 Подпись и дата
 Взамен инв. N

Изм.	Колич.	Лист	Чедок.	Подпись	Дата